





PLAN GARASJE

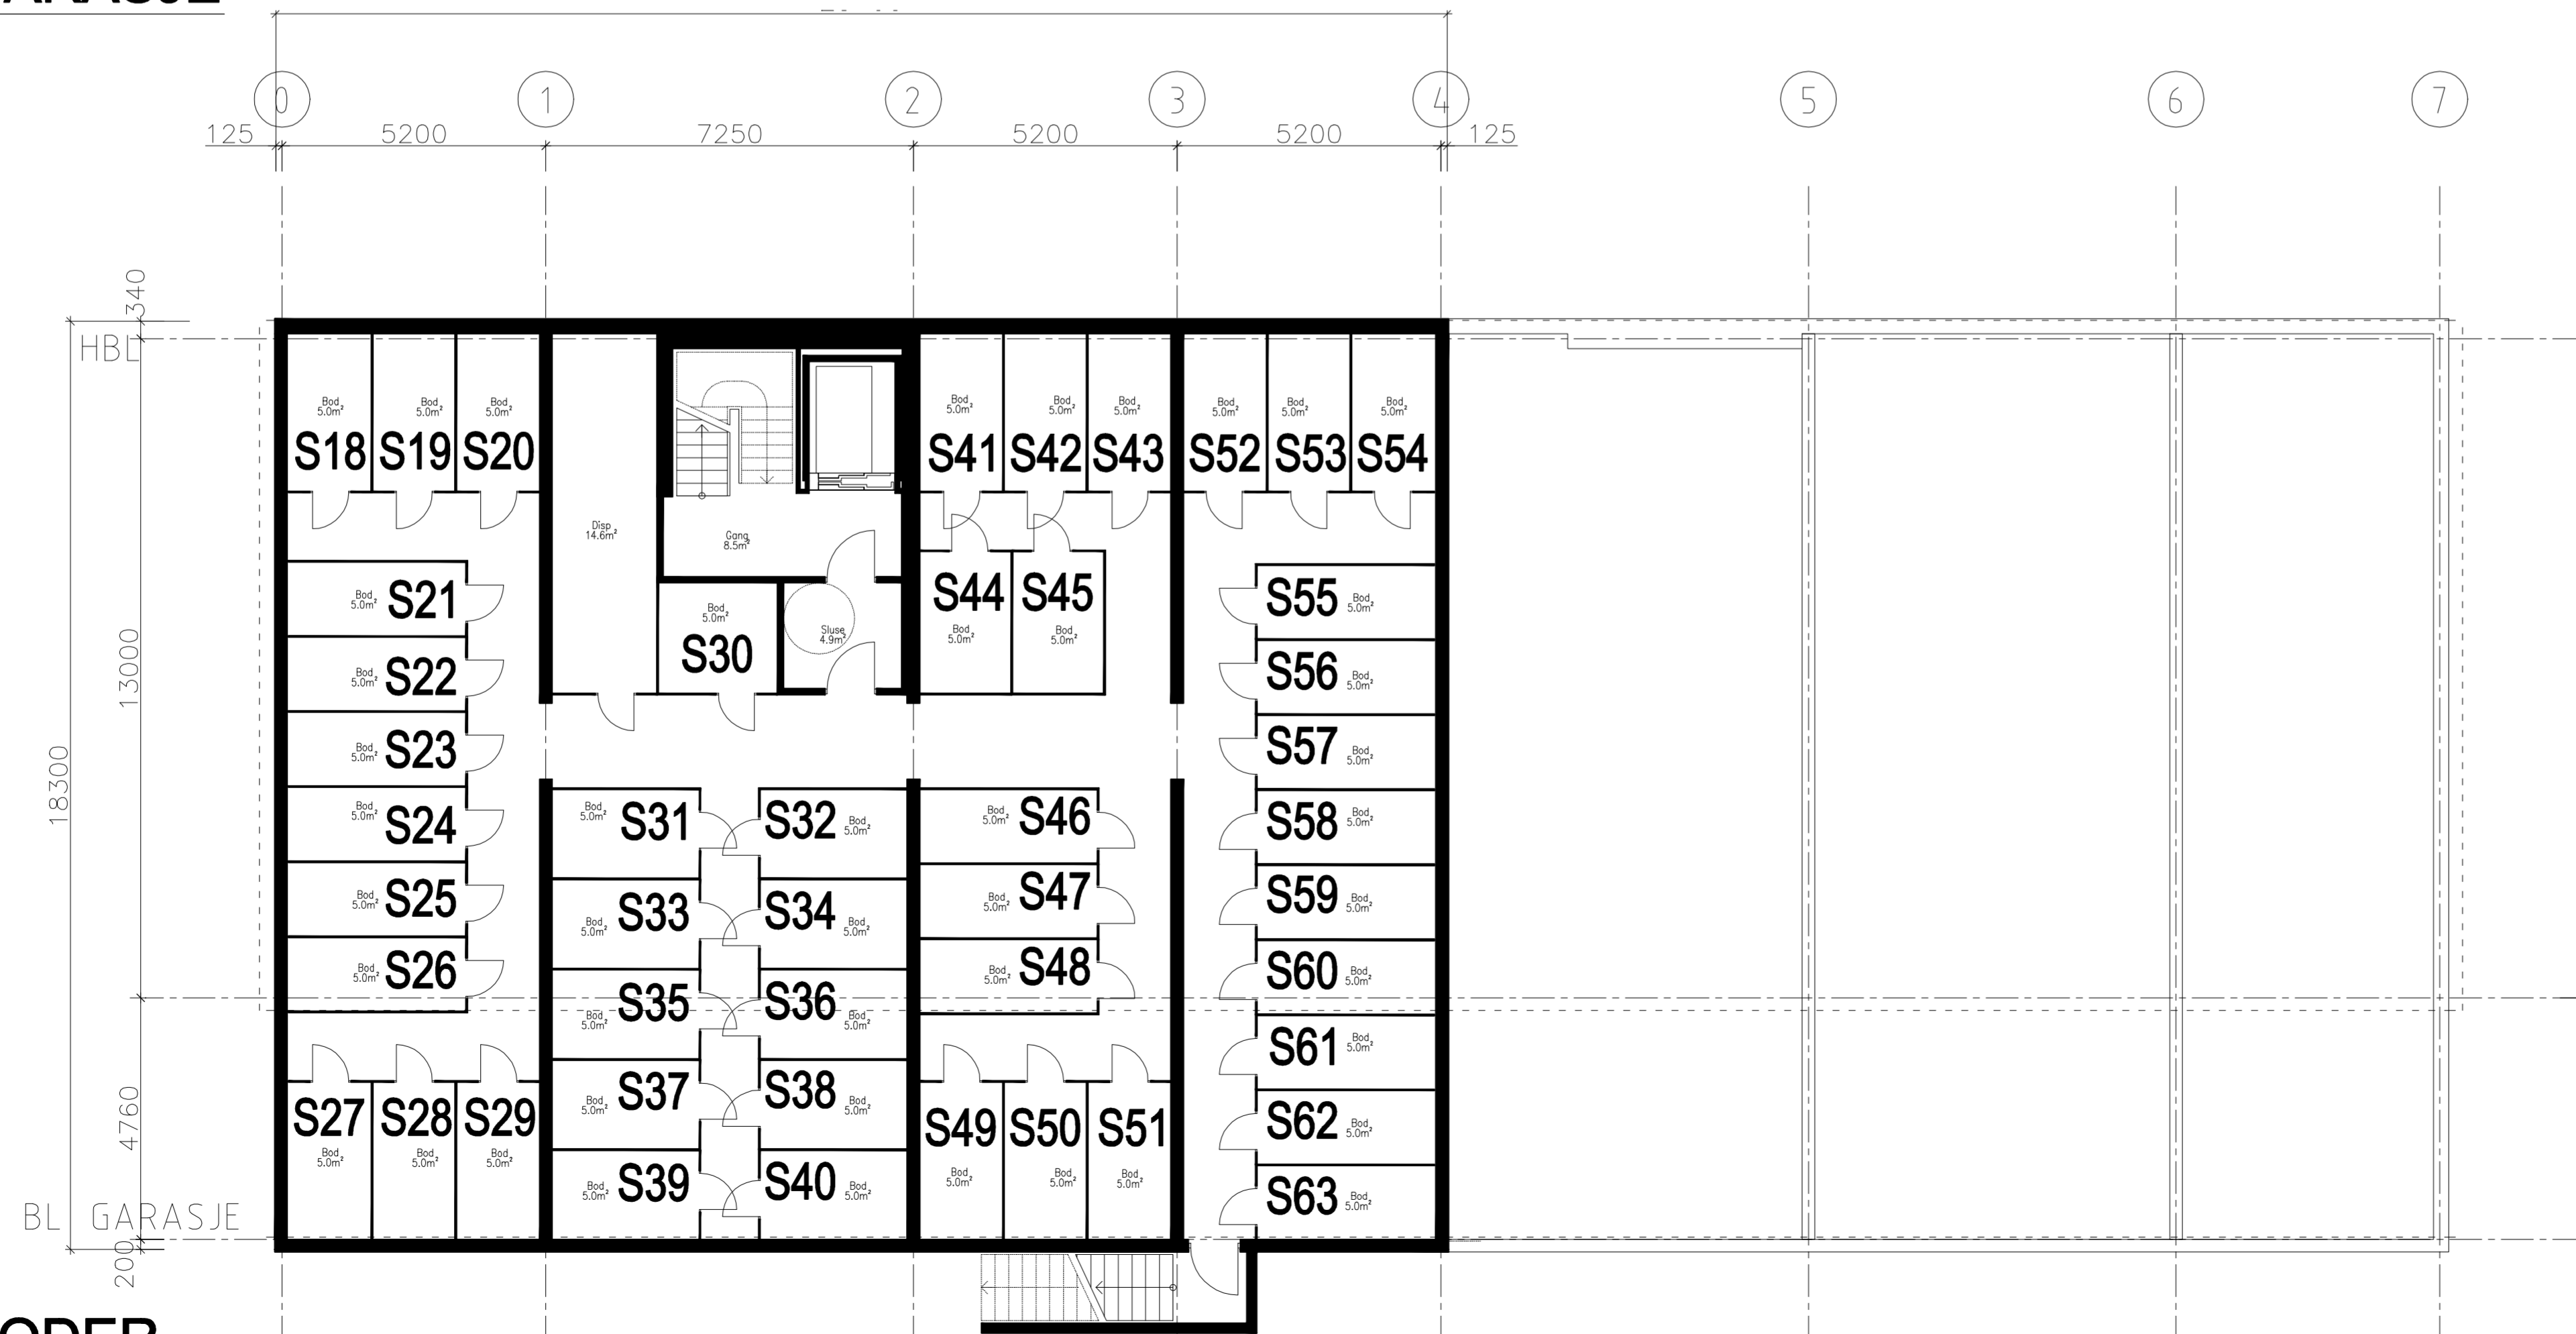

PLAN BODER

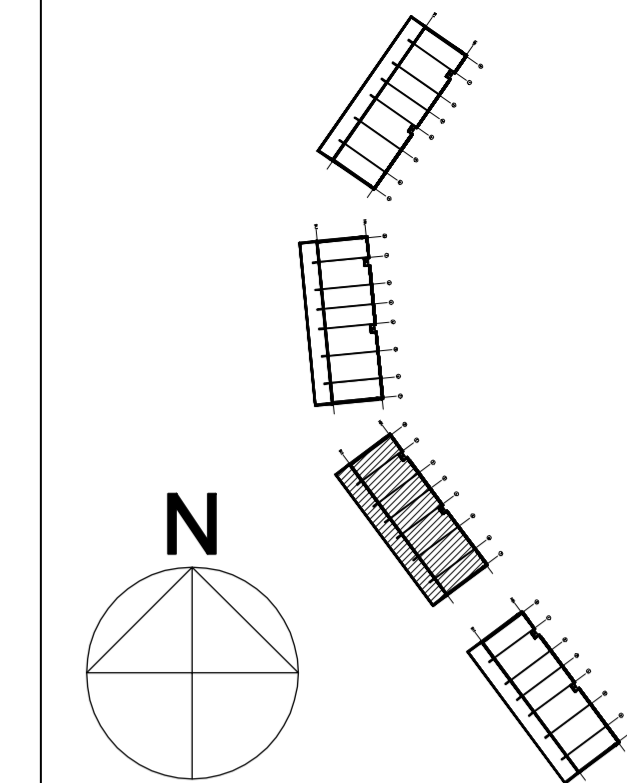

Kfr. U-300 utomhusplan og situasjonplan for nøyaktig beliggenhet av bygg.

REV.	DATO	REV.OMFATTER	REV. AV	KONTR.
B	21.11.07	Snr. vist utv. trapp endret	MASO	JMO
A	01.11.07	Oppdatert til D-tegn	MASO	JMO



PROSJEKT		
MORTENS RudHØYDEN		
FELT	GÅRDS NR.	BRUKS NR.
2	179	29
TEGNING OMFATTER		
PLANER		
GARASJE OG BODER		
HUS	HUSTYPE	
7C	O-575-Compact	
MAL	DATO	TEGNET AV
1:100	05.02.07	MASO
KONTROLL		JMO
PROSJEKT NR. GRUPPE NR.		
2273 A		2310 B
Tegnr.:		